


Die Katastergrenzen  
sind nur informativ  
und nicht rechtsverbindlich.

Entwurfsbearbeitung:  
Senger Consult GmbH  
Gewerbepark Hinter Molt  
56253 Treis-Karden  
Fon: 02672 / 9361-0  
E-Mail: info@sengerconsult.de

**Senger**

Projekt-Nr.: 3845-014  
Datum: 12.02.2020  
bearbeitet: 12.02.2020  
gezeichnet: 12.02.2020  
geprüft: 12.02.2020  
Zeichen: Schneider  
Junglas  
Spies

**VORPLANUNG**

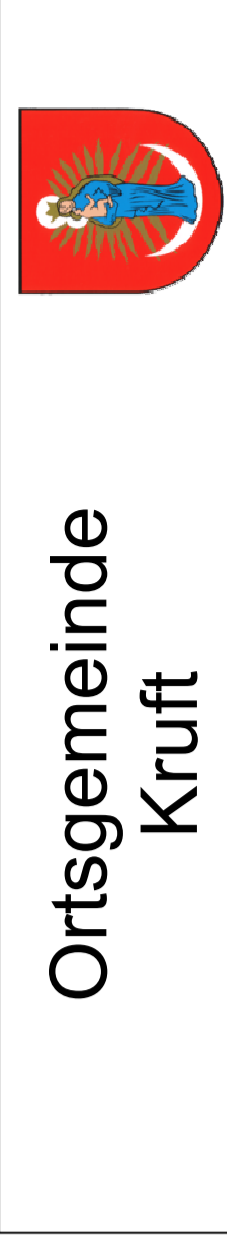

**Ortsgemeinde  
Kruft**

**Straßenausbau  
"Wingertsberg"  
in Kruft**

Anlage: Blatt Nr.: 2  
1

bezeichnet	Name
bearbeitet	
gezeichnet	
geprüft	
Übersichtsplan:	Maßstab: 1:1000

Nr.	Art der Änderung	Datum	Name
1			
2			
3			
4			
5			
6			

aufgestellt:

Platt, den .....

