


Die Katastergrenzen sind nur informativ und nicht rechtsverbindlich.

Unterdirdische Leitungen		Oberirdische Leitungen	
W	Wasserleitung	E	Elektrizitätsversorgung
E	Elektrizitätsversorgung	20 kV	Hochspannungsleitung
SB	Hochspannungsleitung	SB	Strassenbeleuchtung
F	Strassenbeleuchtung	F	Telekommunikation
G	Telekommunikation		
SY	Erdsas / Heizgas		
MW	Schmutzwasser		
	Mischwasser		

### ZEICHENERKLÄRUNG

	Dammböschung		Asphalt
	Angleich Grünfläche		Angleich Schotter
	Angleich Asphalt		Gehweg
	Entwässerungsrinne		Fahrbahn
	Bankett / Grünfläche		Entwässerungsmulde
	Einseitböschung		Abruchrekultivierung
	Straßenablauf		Hochpunkt
	Tiefpunkt		Durchlass
	Polygonpunkt		TS-Punkt mit Halbmesser, Neigung und Länge
	TS-Punkt mit Halbmesser, Neigung und Länge		vord. Nadelbaum
	vord. Laubbaum		vord. Hecke
	gepl. Stützmauer		Gabionen
	2.5% Fahrbahnquerneigung (%)		
	geplanter Baum		

Entwurf: **Senger**  
 Entwurfsbearbeitung: Senger Consult GmbH, Gewerbestraße 11, 66253 Treis-Karden, Fon: 0672 / 9381-0, E-Mail: info@senger-consult.de  
 Projekt-Nr.: 3845-014  
 Datum: 12.02.2020  
 bearbeitet: 12.02.2020  
 gezeichnet: 12.02.2020  
 geprüft: 12.02.2020  
 Zeichner: Schneider, Junglas, Speis

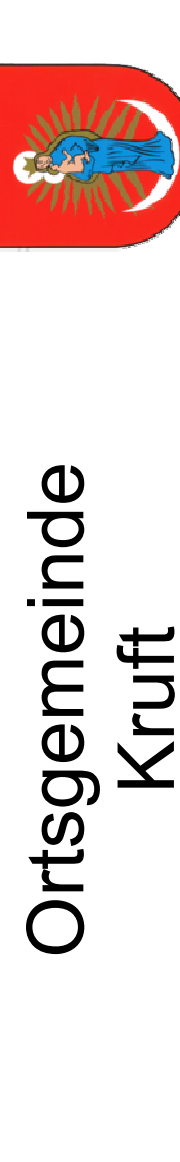

### VORPLANUNG

Ortsgemeinde Kruft

Straßenausbau "Wingertsberg" in Kruft

Nr.	Art der Änderung	Datum	Name
1			
2			
3			
4			
5			
6			

Blatt Nr.: 1

Anlage: 3

Maßstab: 1:250

Nr.	Art der Änderung	Datum	Name
1			
2			
3			
4			
5			
6			

aufgestellt:

Platzt, den:

