



Straßenquerschnitt "Wingertsberg" - Ausbauanfang bis 0+160

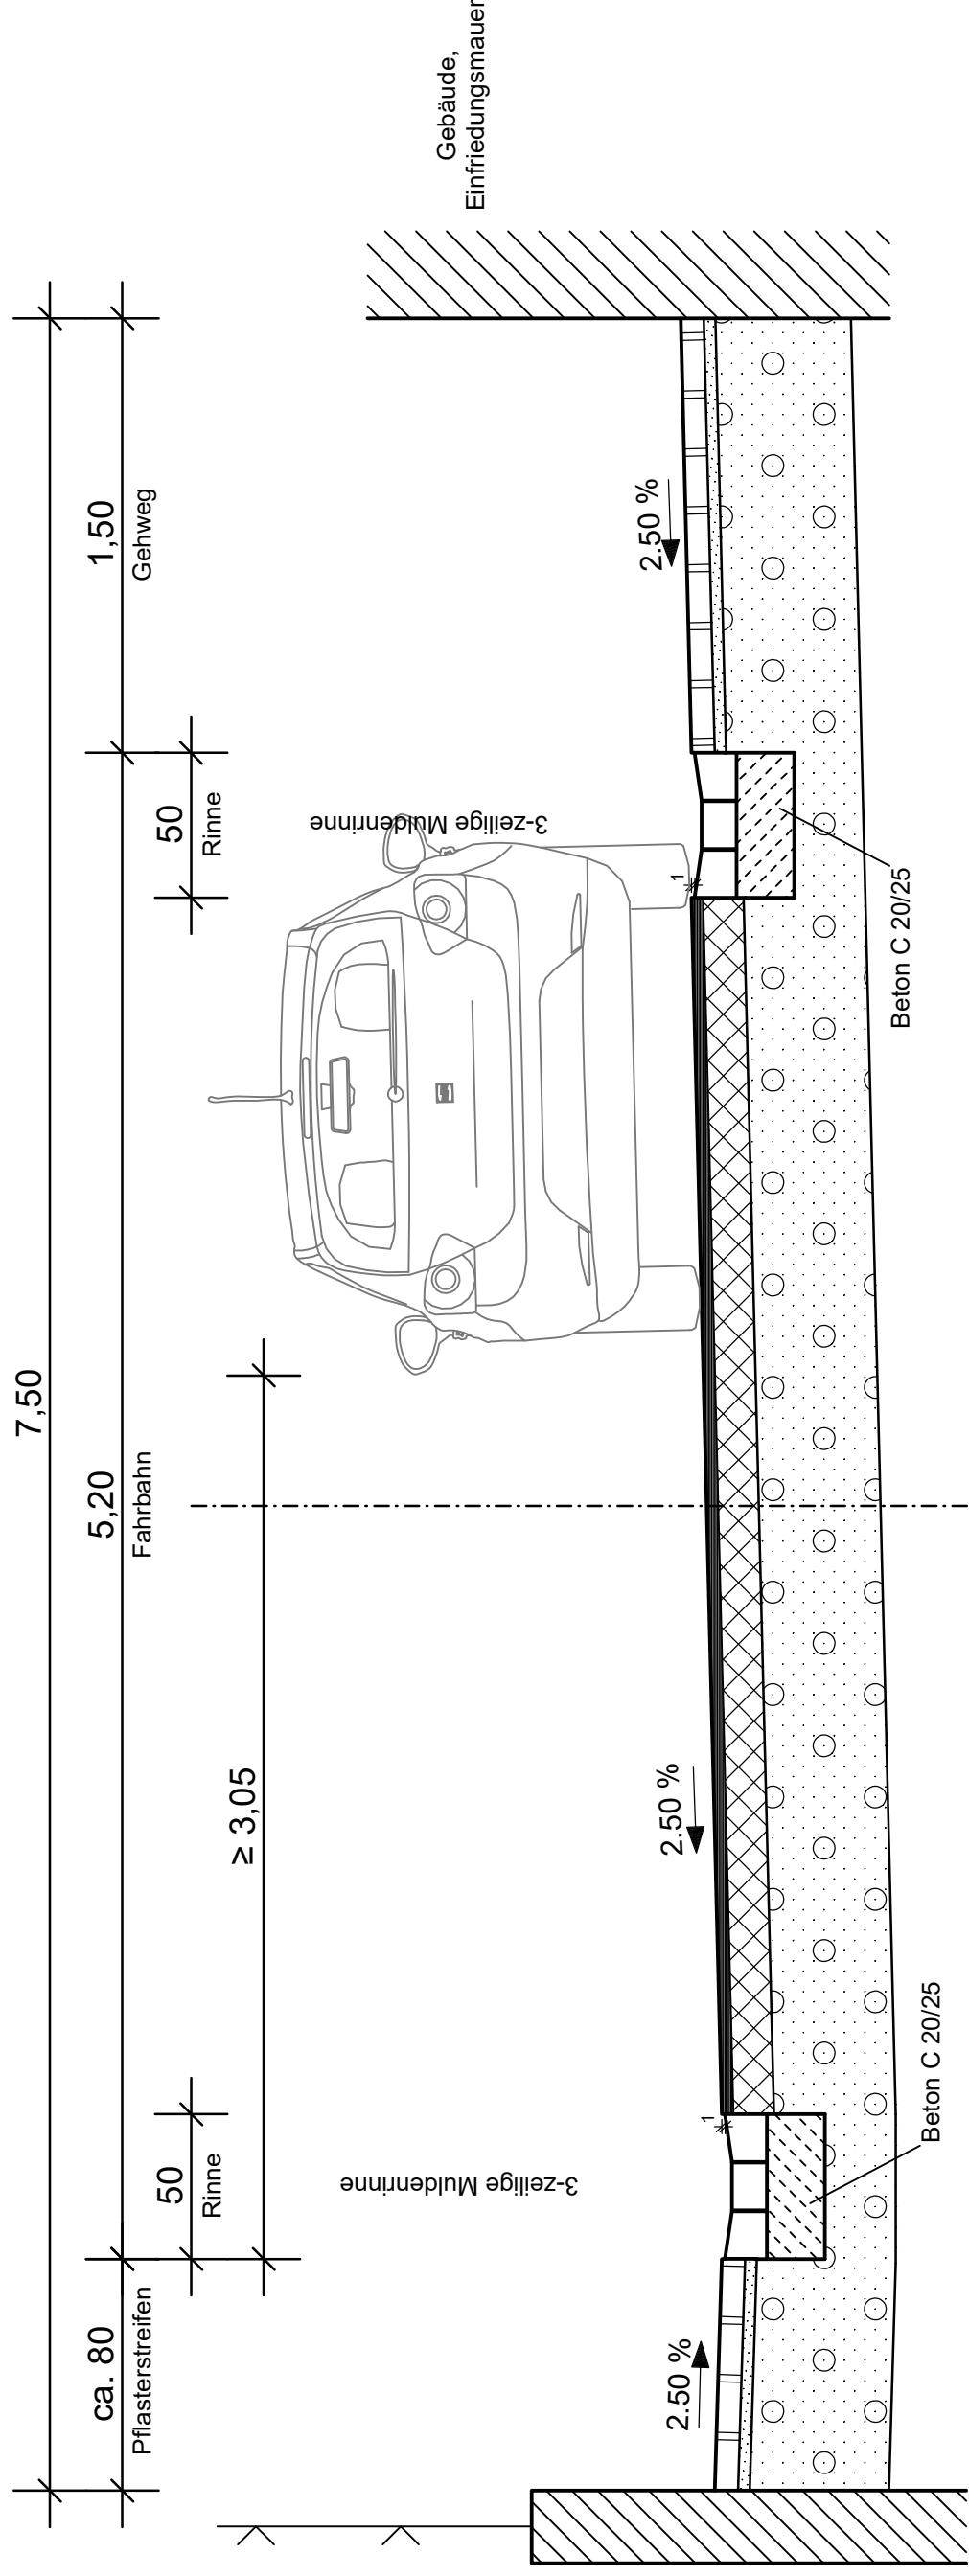


Fahrbahnaufbau nach RStO 12
Tafel 1: Belastungsklasse 1,0; Zeile 1

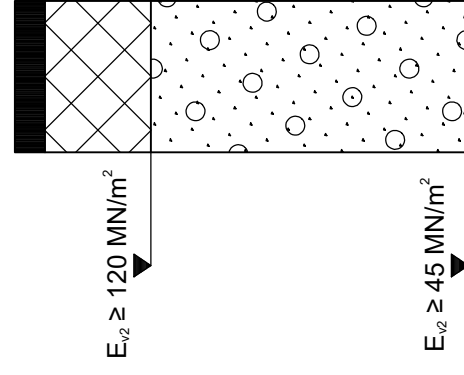

60 cm Gesamtaufbau

Gehwegaufbau nach RStO 12
Tafel 6: Zeile 2

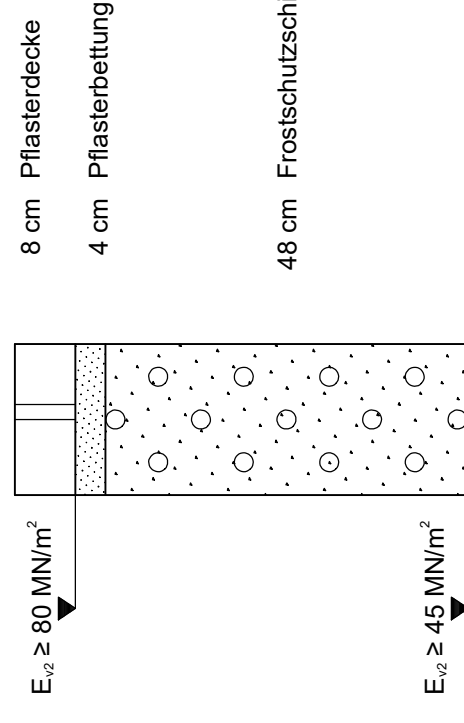

60 cm Gesamtaufbau

Entwurfsbearbeitung:

Senger CONSULT

Senger Consult GmbH
Gewerbepark Hinter Mont
56253 Treis-Karden
Fon: 02672 / 9361-0
Fax: 02672 / 9361-61
E-Mail: Info@SengerConsult.de

Projekt-Nr.: 3845-014

bearbeitet:	12.02.2020	Zeichen	Schneider
gezeichnet:	12.02.2020		Junglas
geprüft:	12.02.2020		Mauer

VORPLANUNG

Ortsgemeinde Kruft



Anlage: 5
Blatt Nr.: 1b

bearbeitet	Datum	Name
gezeichnet		
geprüft		
Straßenquerschnitt,		Maßstab: 1 : 25

Straßenausbau "Wingertsberg" in Kruft

Nr.	Art der Änderung	Datum	Name
1			
2			
3			
4			
5			
6			

aufgestellt:

Plaidt, den