




Straßenquerschnitt "Wingertsberg" - 0+160 bis Ausbauende

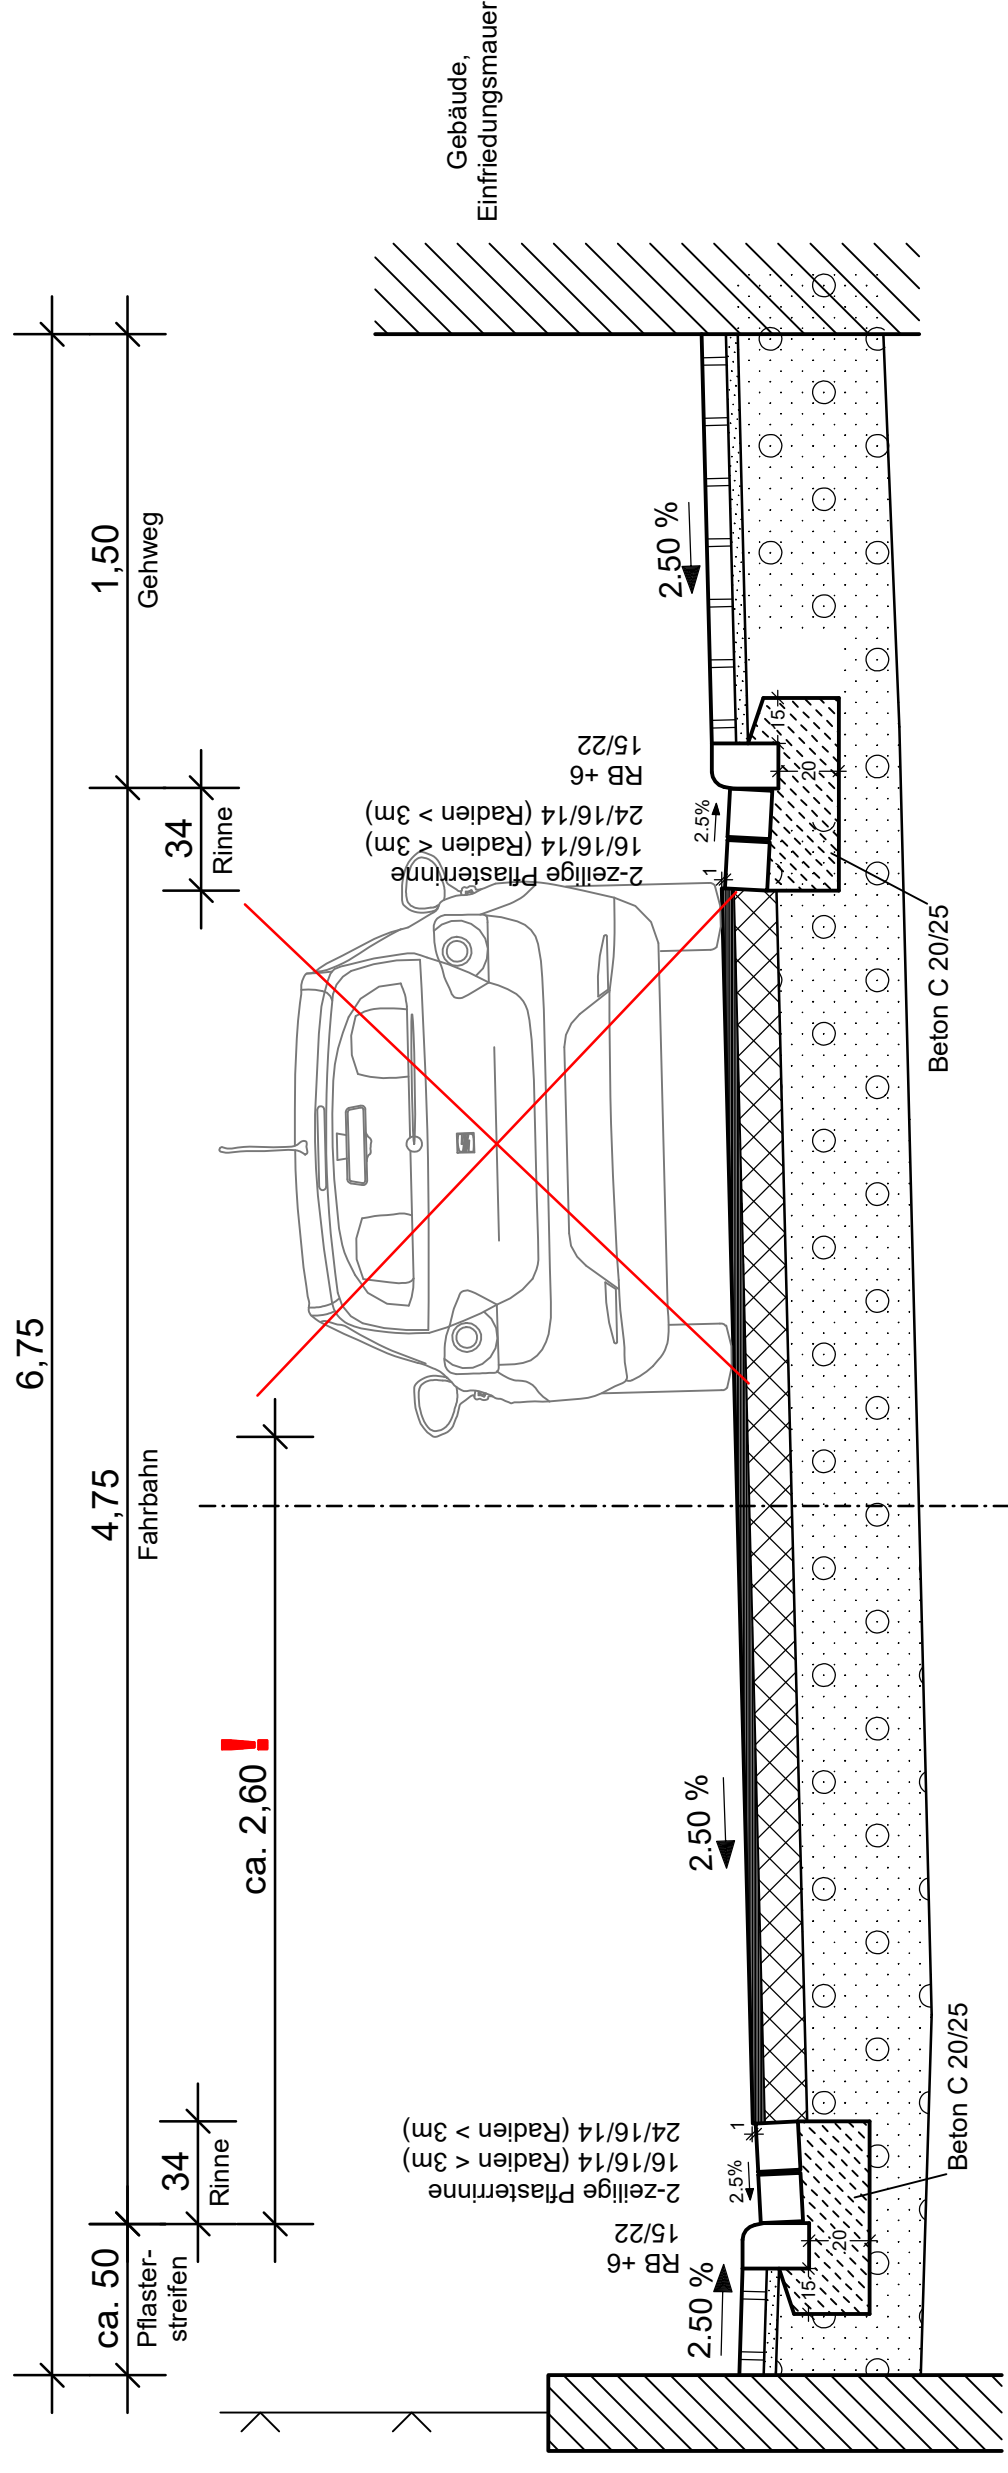

Fahrbahnaufbau nach RStO 12
Tafel 1: Belastungsklasse 1,0; Zeile 1

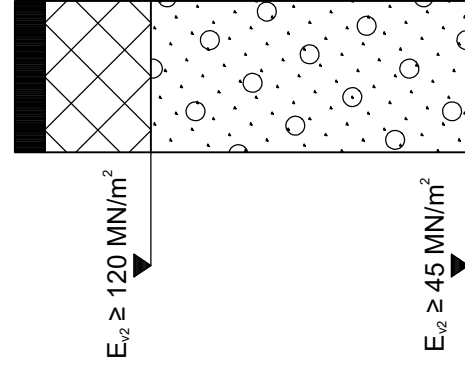

Gehwegaufbau nach RStO 12
Tafel 6: Zeile 2

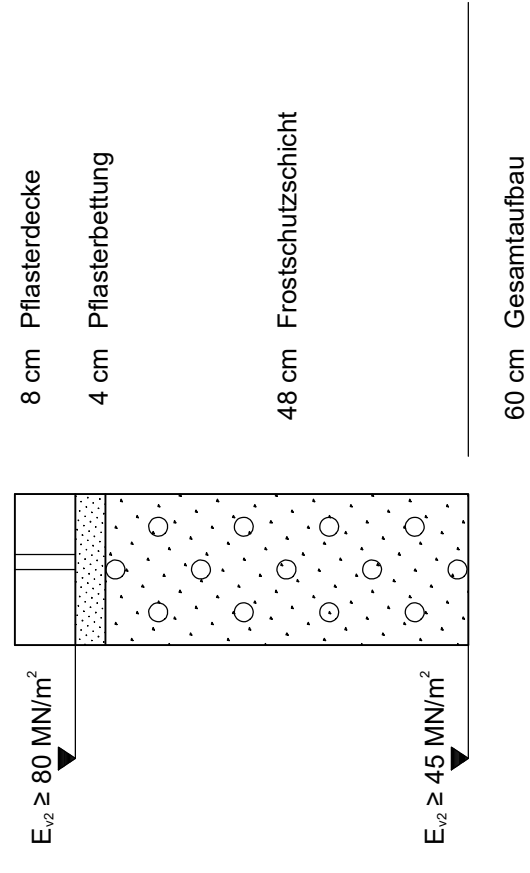

Entwurfsbearbeitung:

Senger
CONSULT

Senger Consult GmbH
Gewerbepark Hinter Mont
56253 Treis-Karden
Fon: 02672 / 9361-0
Fax: 02672 / 9361-61
E-Mail: Info@SengerConsult.de

Projekt-Nr.: 3845-014

Datum	Zeichen
bearbeitet: 12.02.2020	Schneider
gezeichnet: 12.02.2020	Junglas
geprüft: 12.02.2020	Mauer

VORPLANUNG

Ortsgemeinde Kruft



Straßenausbau
"Wingertsberg"
in Kruft

Anlage: 5
Blatt Nr.: 2a

bearbeitet	Datum	Name
gezeichnet		
geprüft		
Straßenquerschnitt,		Maßstab: 1 : 25

Nr.	Art der Änderung	Datum	Name
1			
2			
3			
4			
5			
6			

aufgestellt:

Plaidt, den